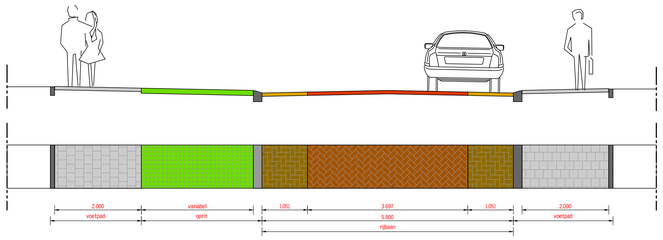

principedoorsnede/ bovenaanzicht D-D (Zuivelweg)
schaal 1:50

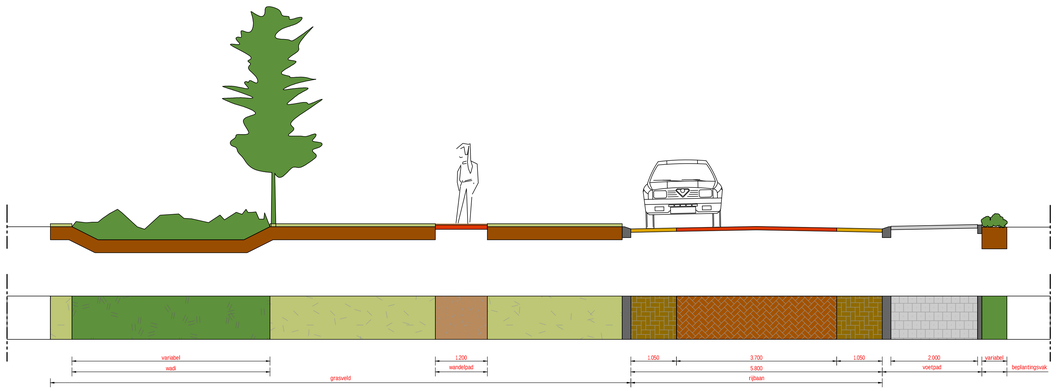

principedoorsnede/ bovenaanzicht C-C (Zuivelweg)
schaal 1:50

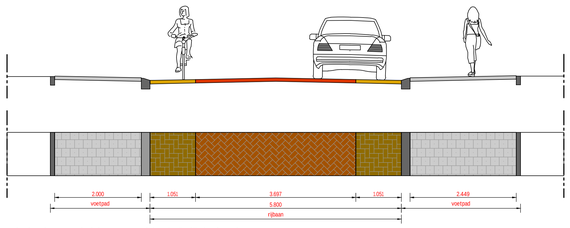

principedoorsnede/ bovenaanzicht B-B (Zuivelweg)
schaal 1:50

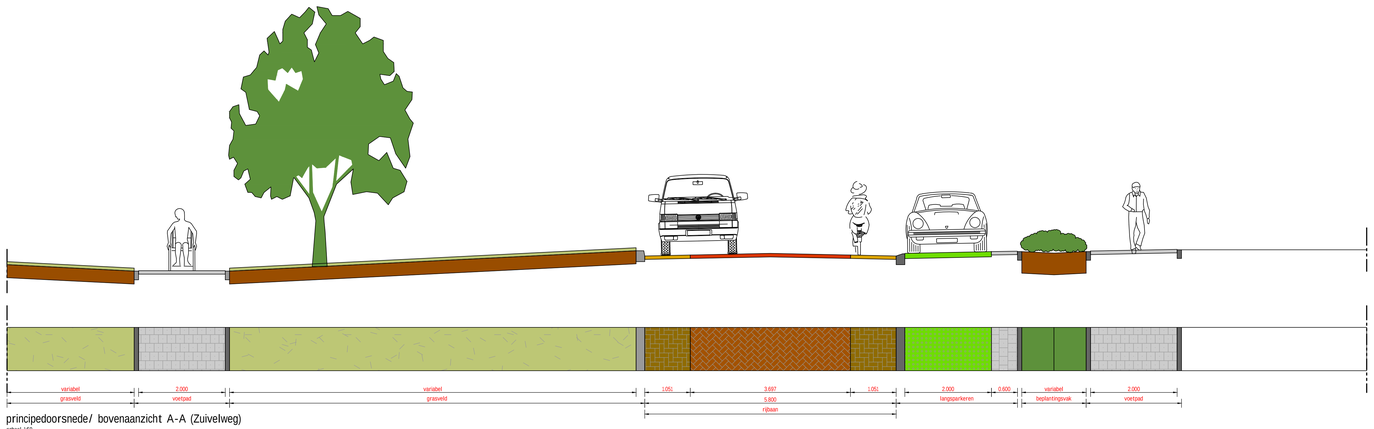

principedoorsnede/ bovenaanzicht A-A (Zuivelweg)
schaal 1:50

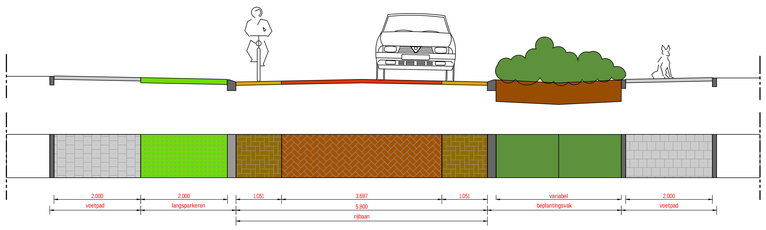

principedoorsnede/ bovenaanzicht E-E (Zuivelweg)
schaal 1:50

gemeente [gD] Doetinchem