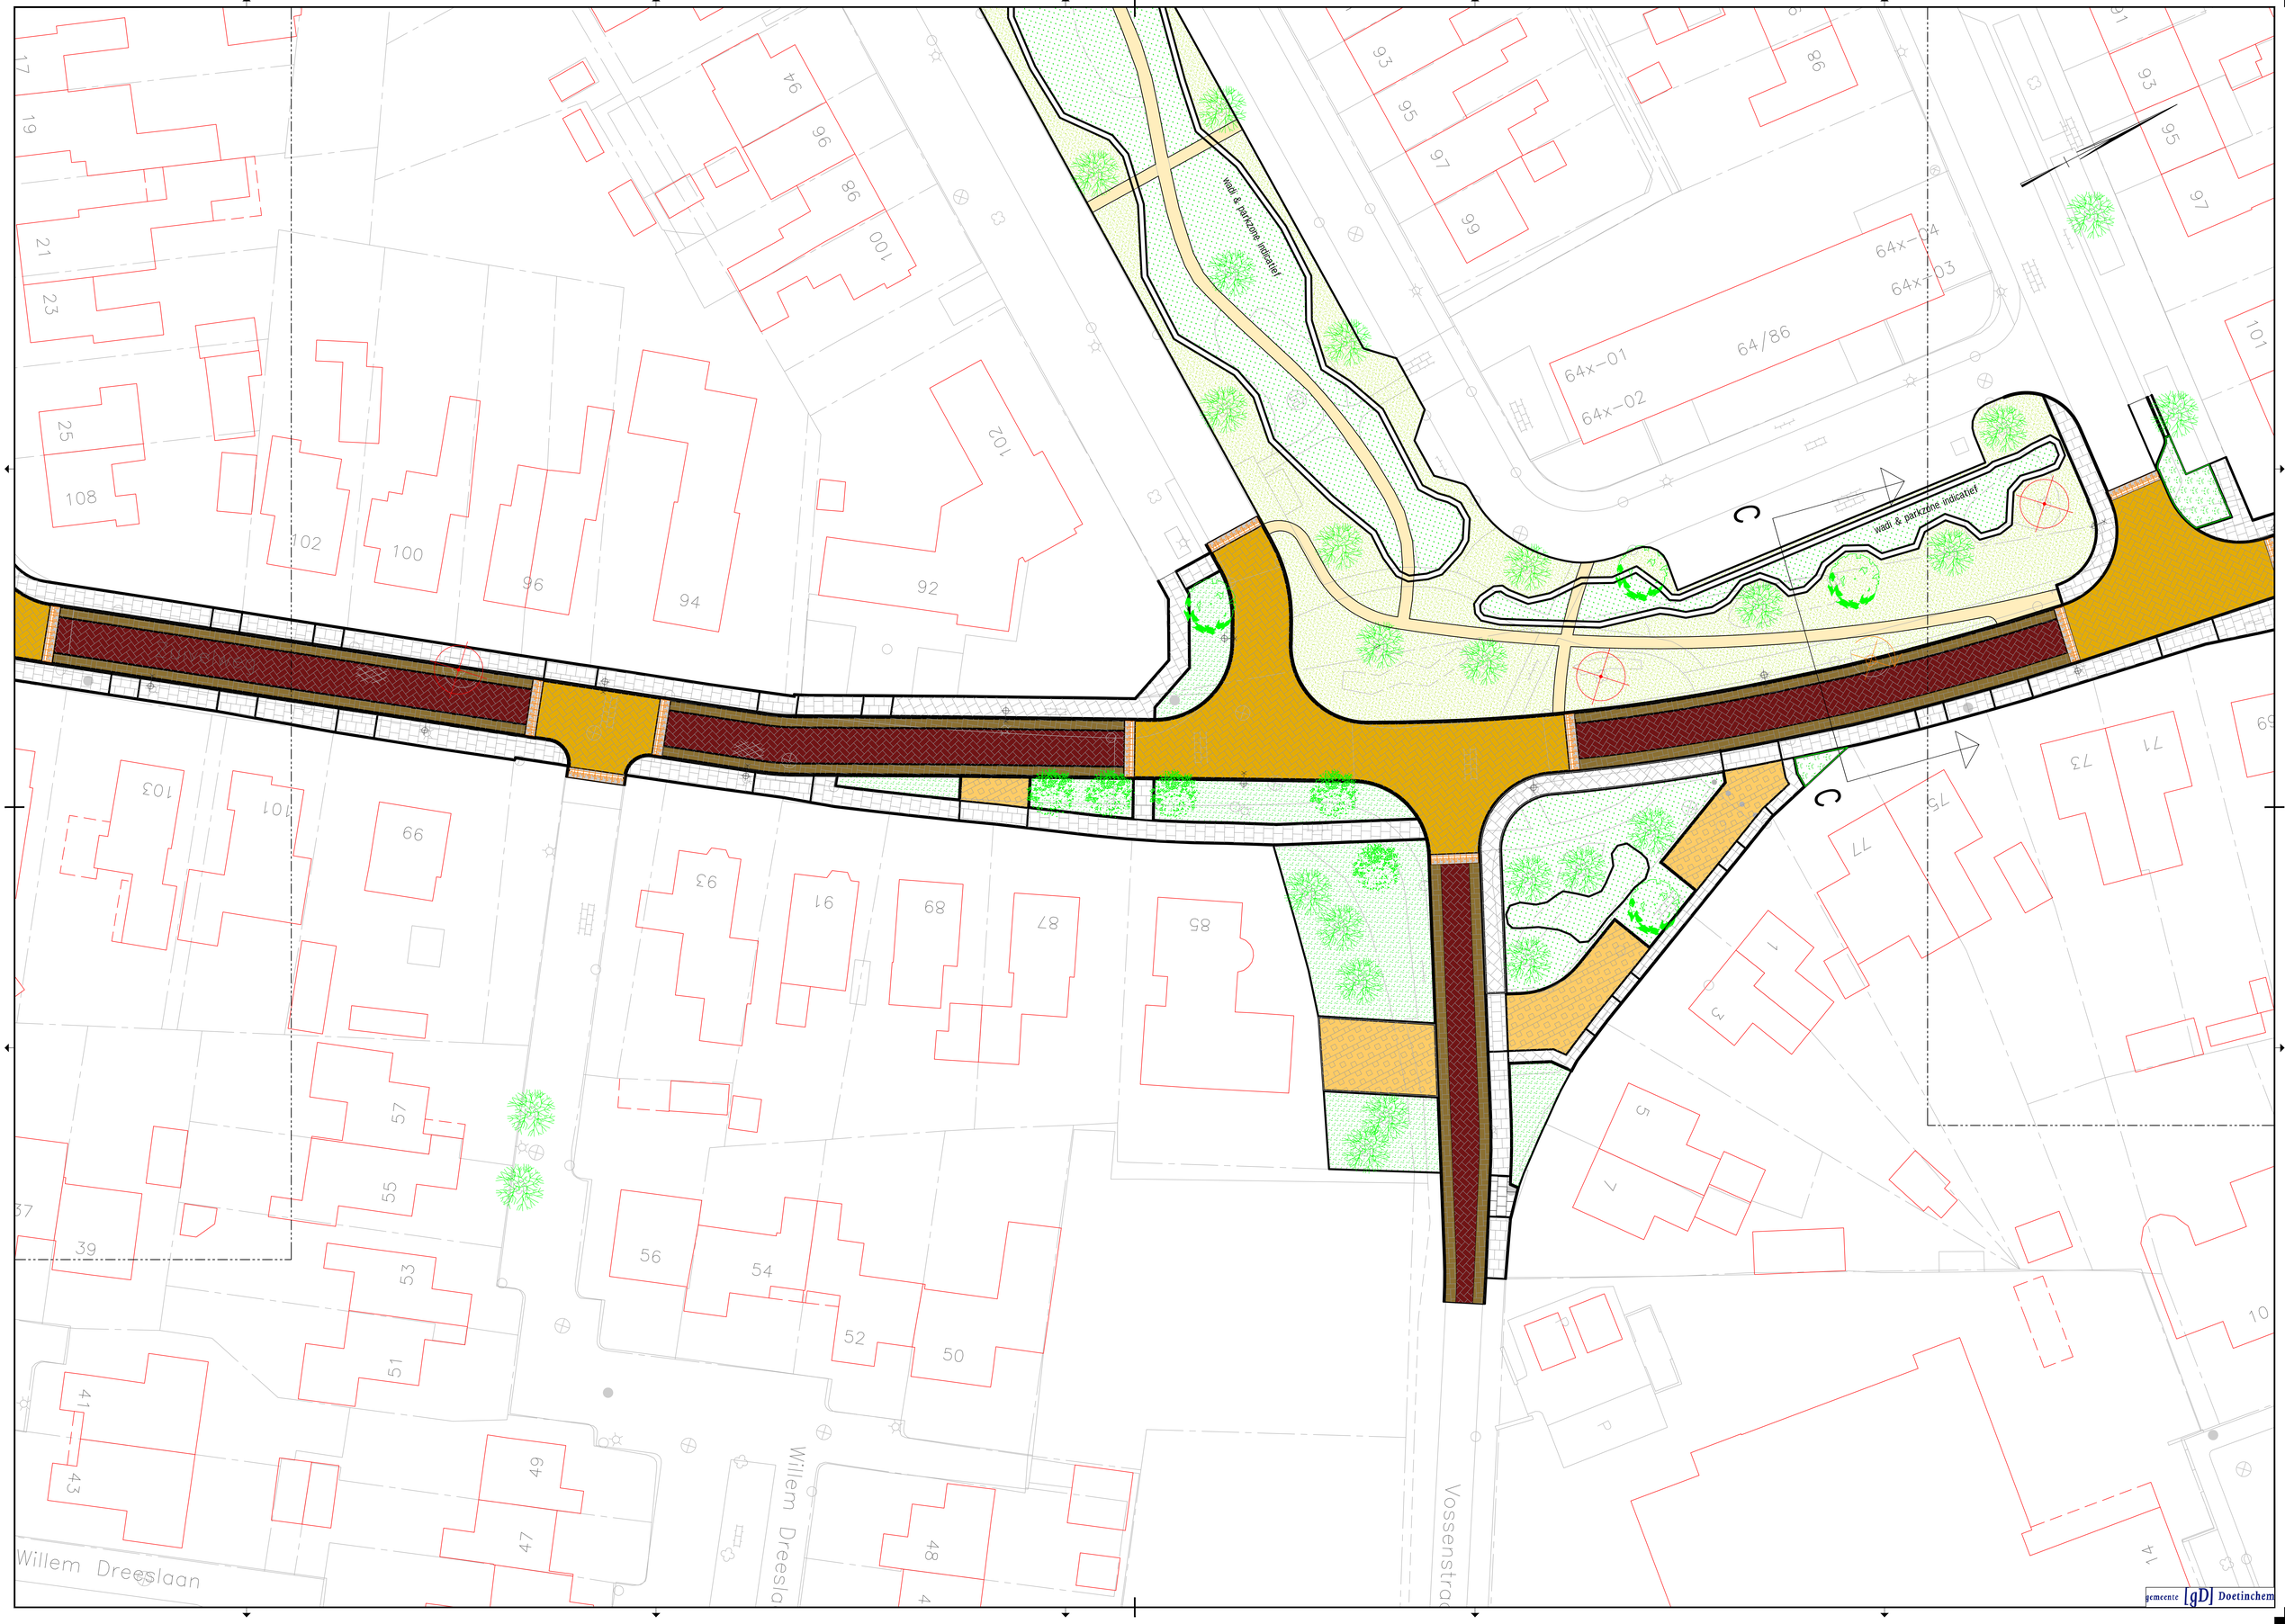
wadi & parkzone indicatief
wadi & parkzone indicatief
64x-01
64x-02
64/86
64x-03
64x-04
Willem Dreeslaan
Willem Dreeslaan
Vossenstraat
gemeente [gD] Doetinchem