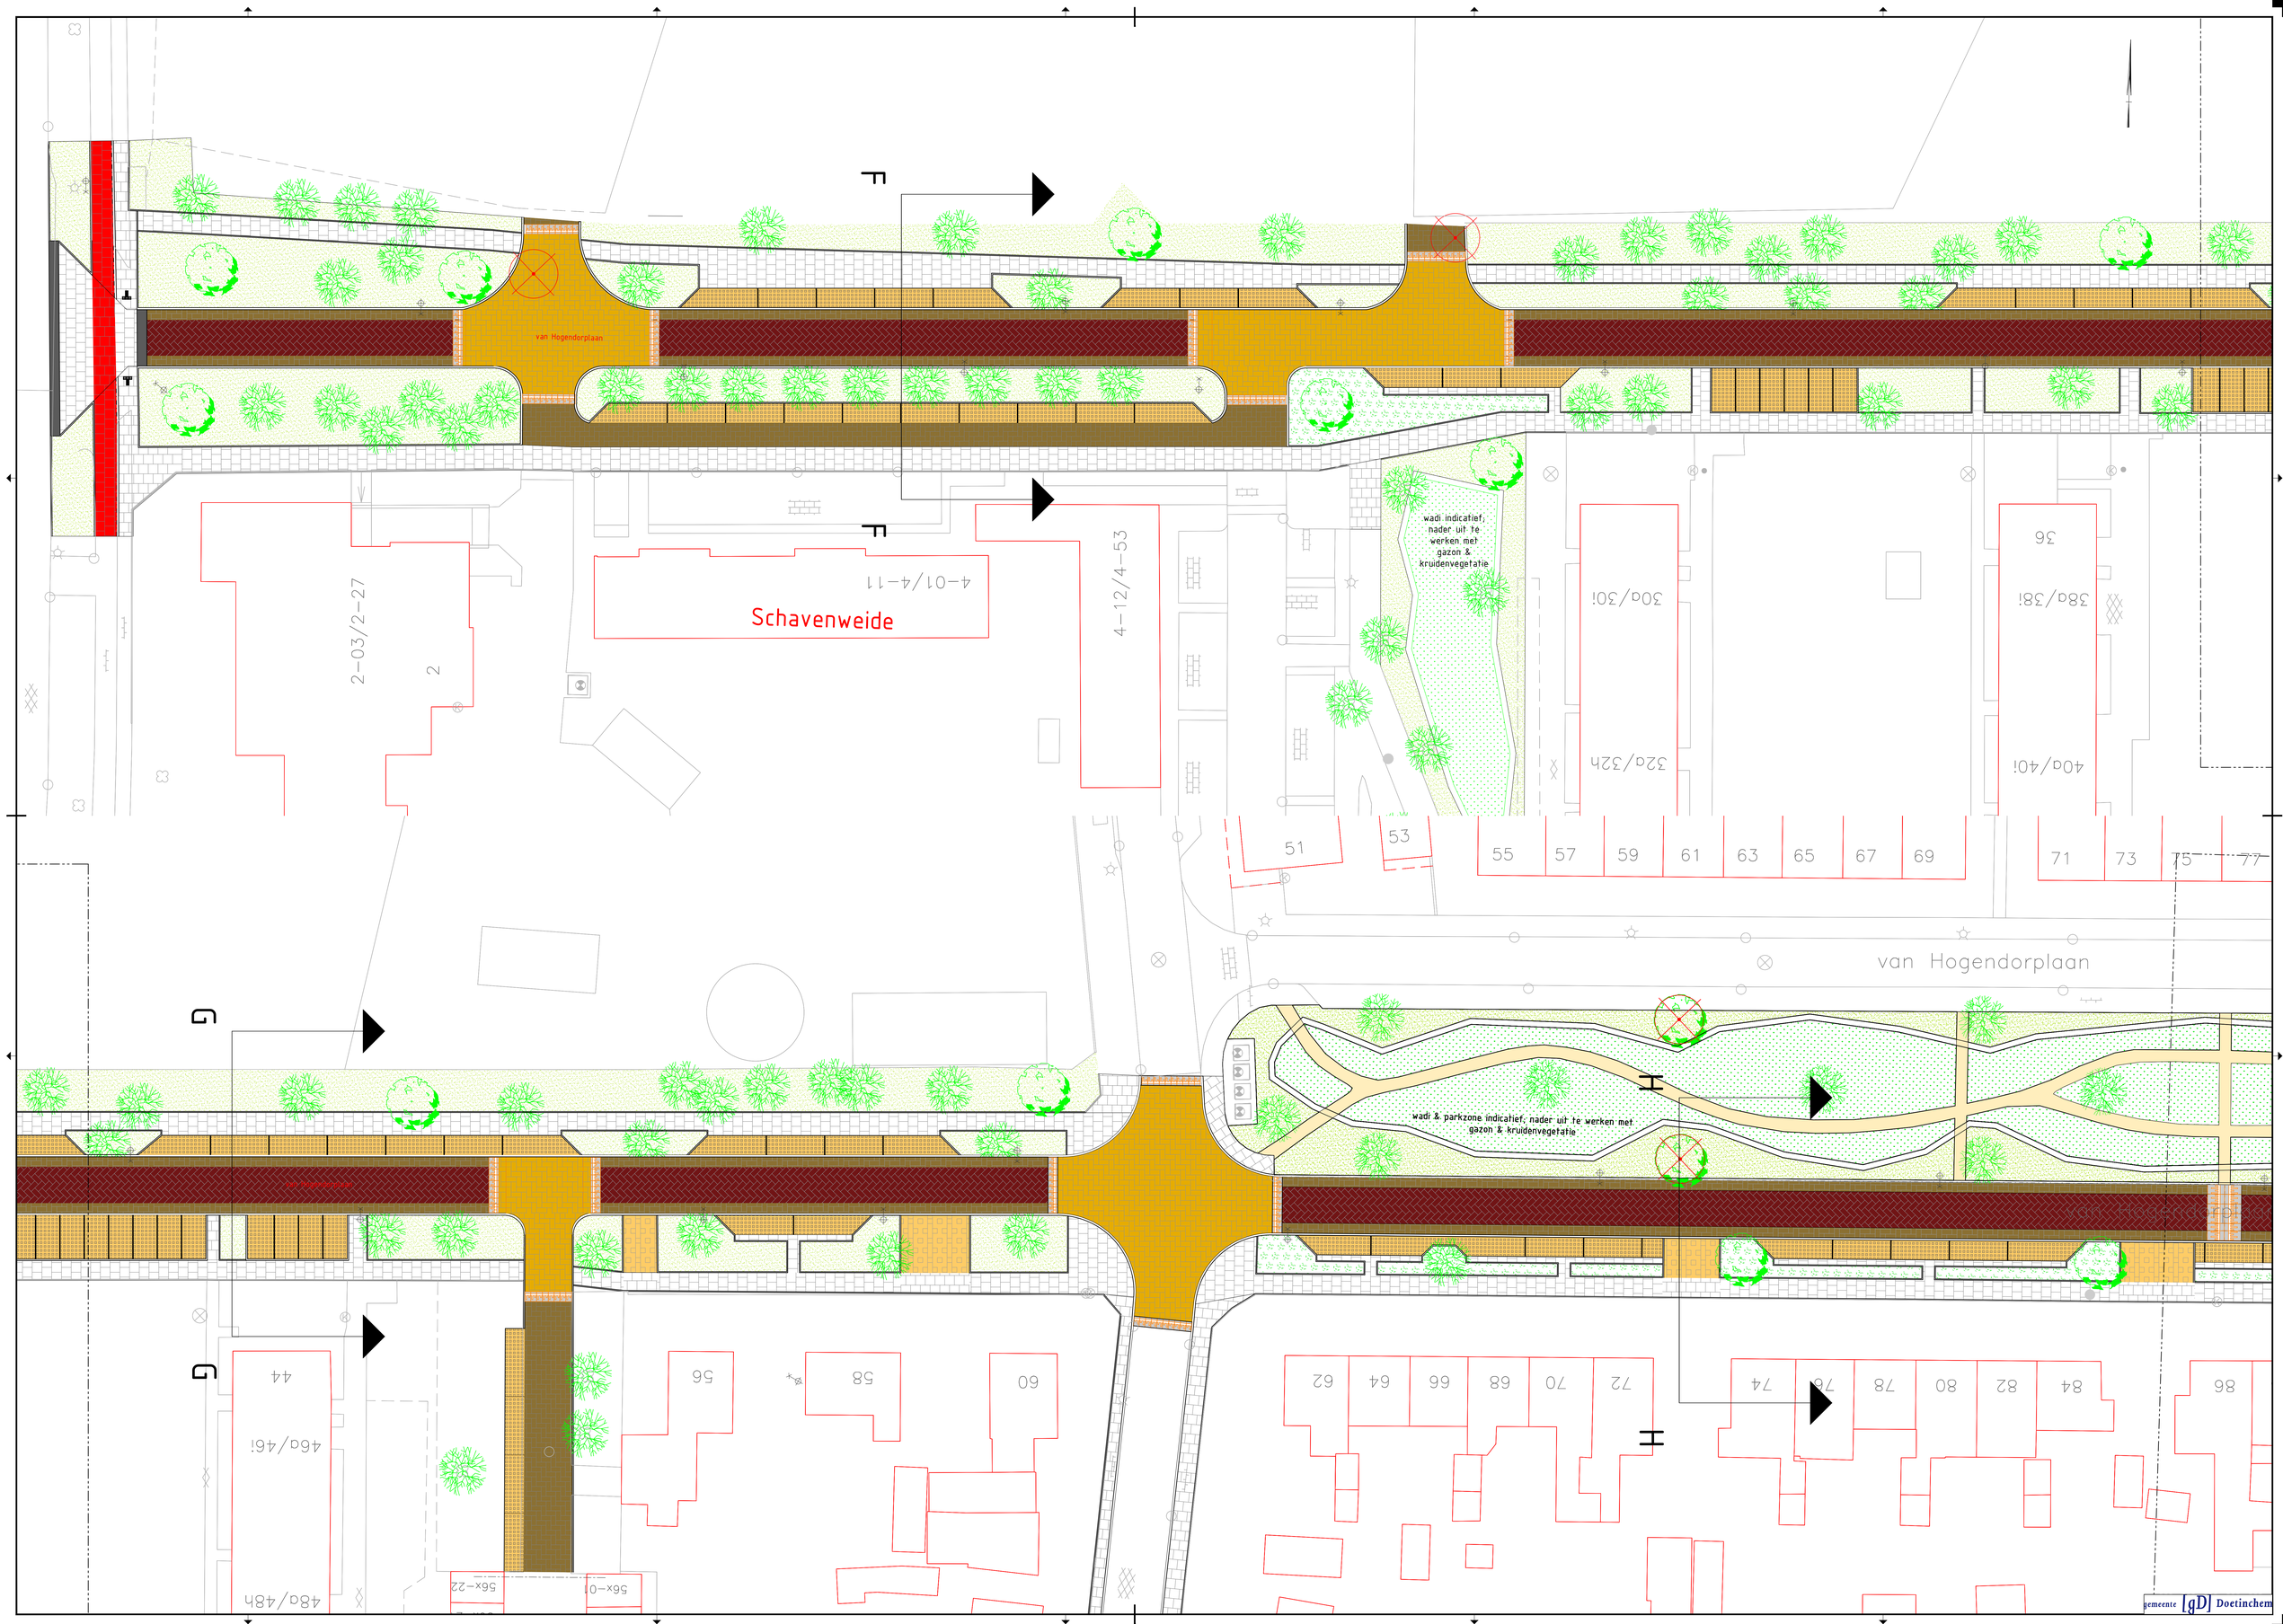
van Hogendorplaan
Schavenweide
4-01/4-11
2-03/2-27
2
4-12/4-53
wadi indicatief, nader uit te werken met gazon & kruidenvegetatie
30a/30i
32a/32h
38a/38i
36
40a/40i
51
53
55
57
59
61
63
65
67
69
71
73
75
77
van Hogendorplaan
wadi & parkzone indicatief, nader uit te werken met gazon & kruidenvegetatie
44
46a/46i
48a/48h
56x-22
56x-01
56
58
60
62
64
66
68
70
72
74
76
78
80
82
84
86
gemeente [gD] Doetinchem